




Planta Baixa
Escala 1:50

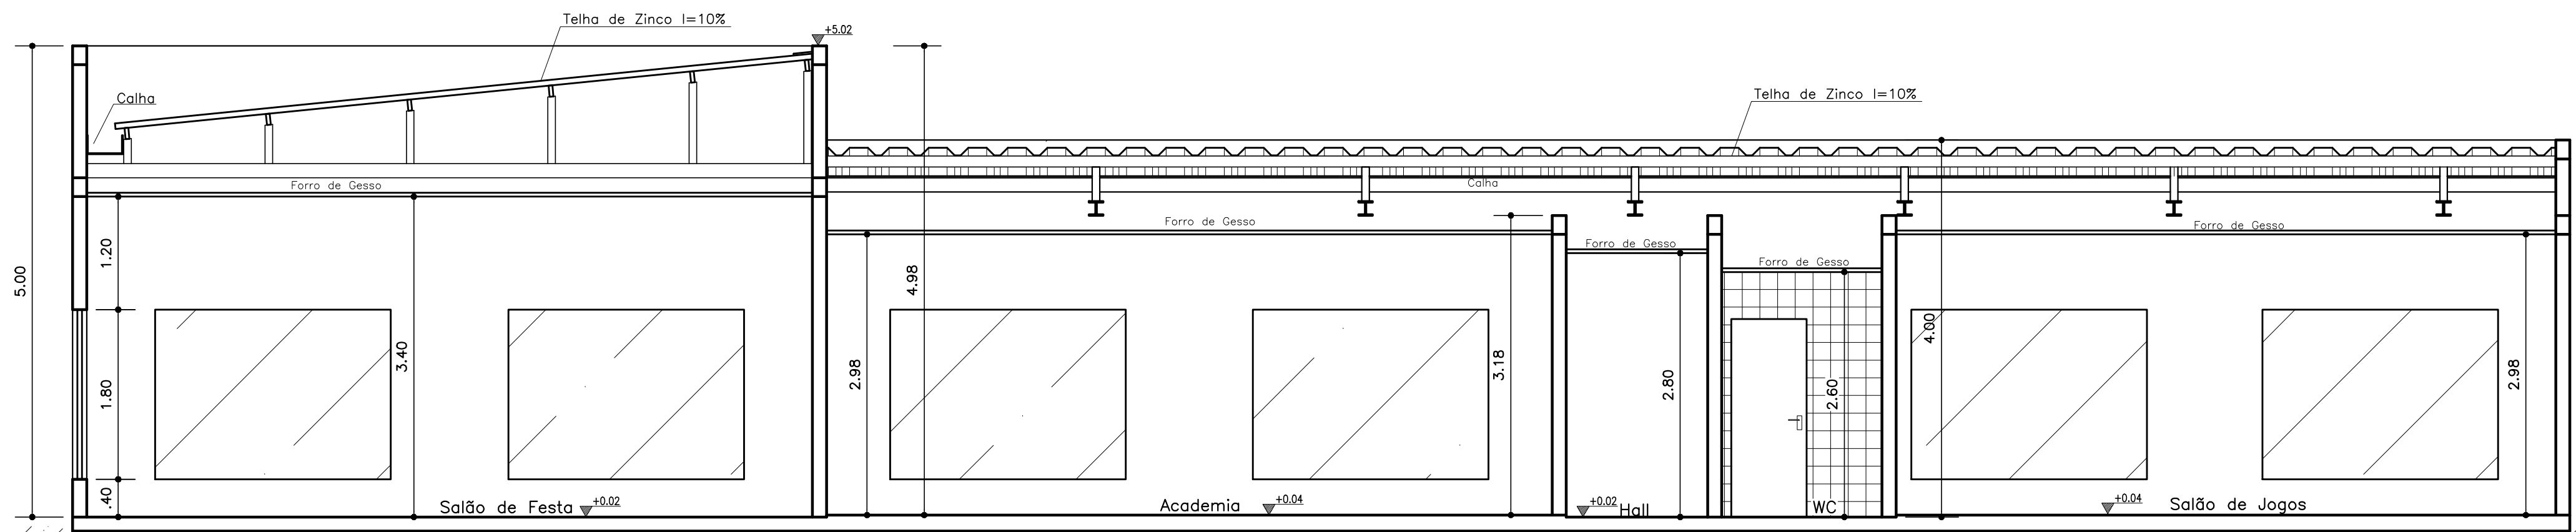


Corte A-B
Escala 1:50

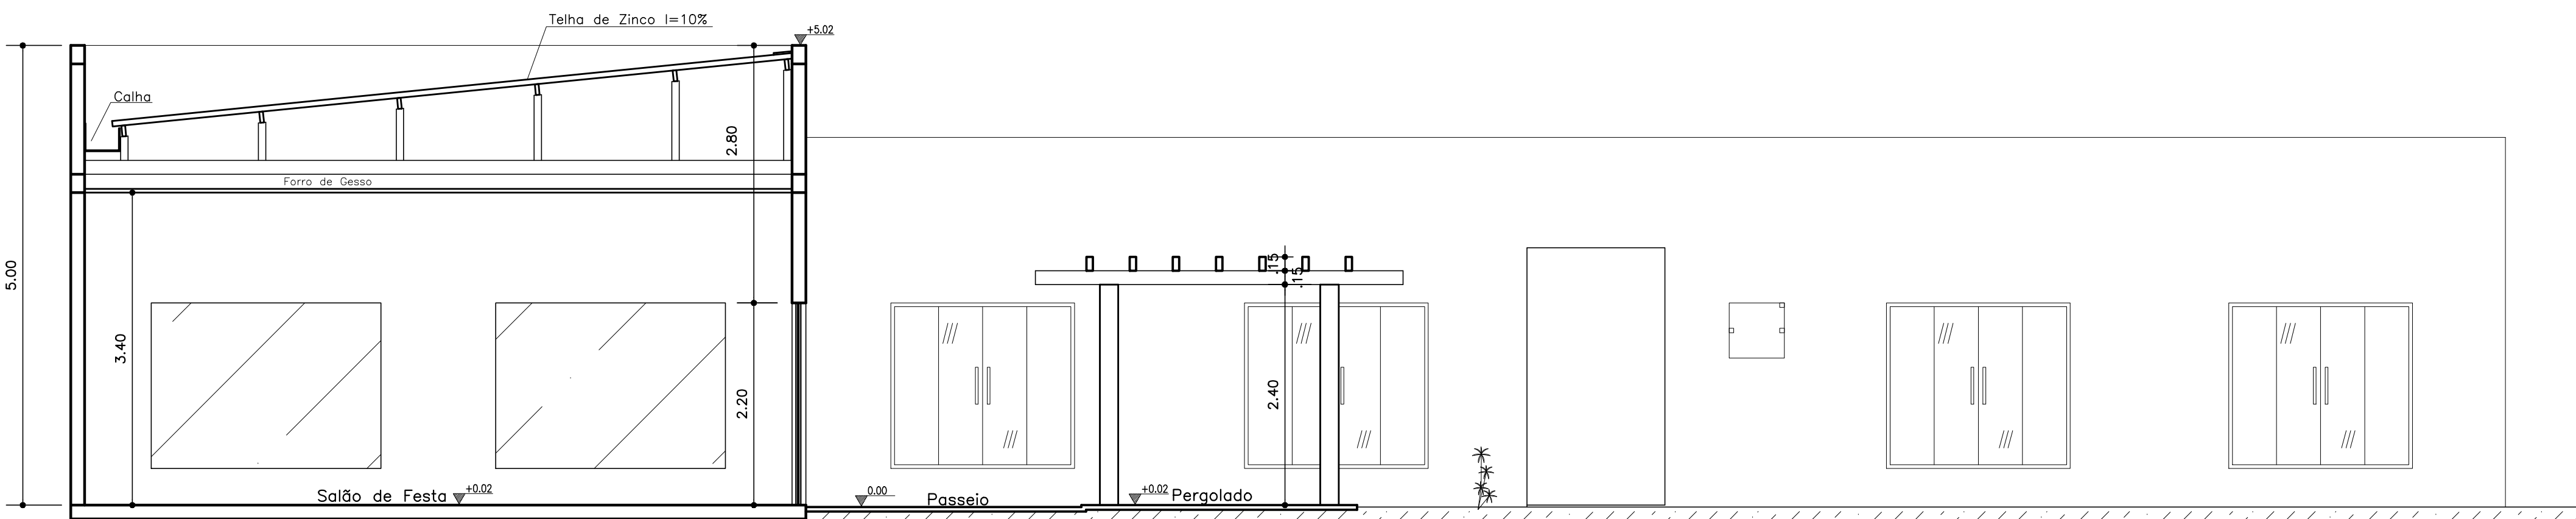


Corte C-D
Escala 1:50

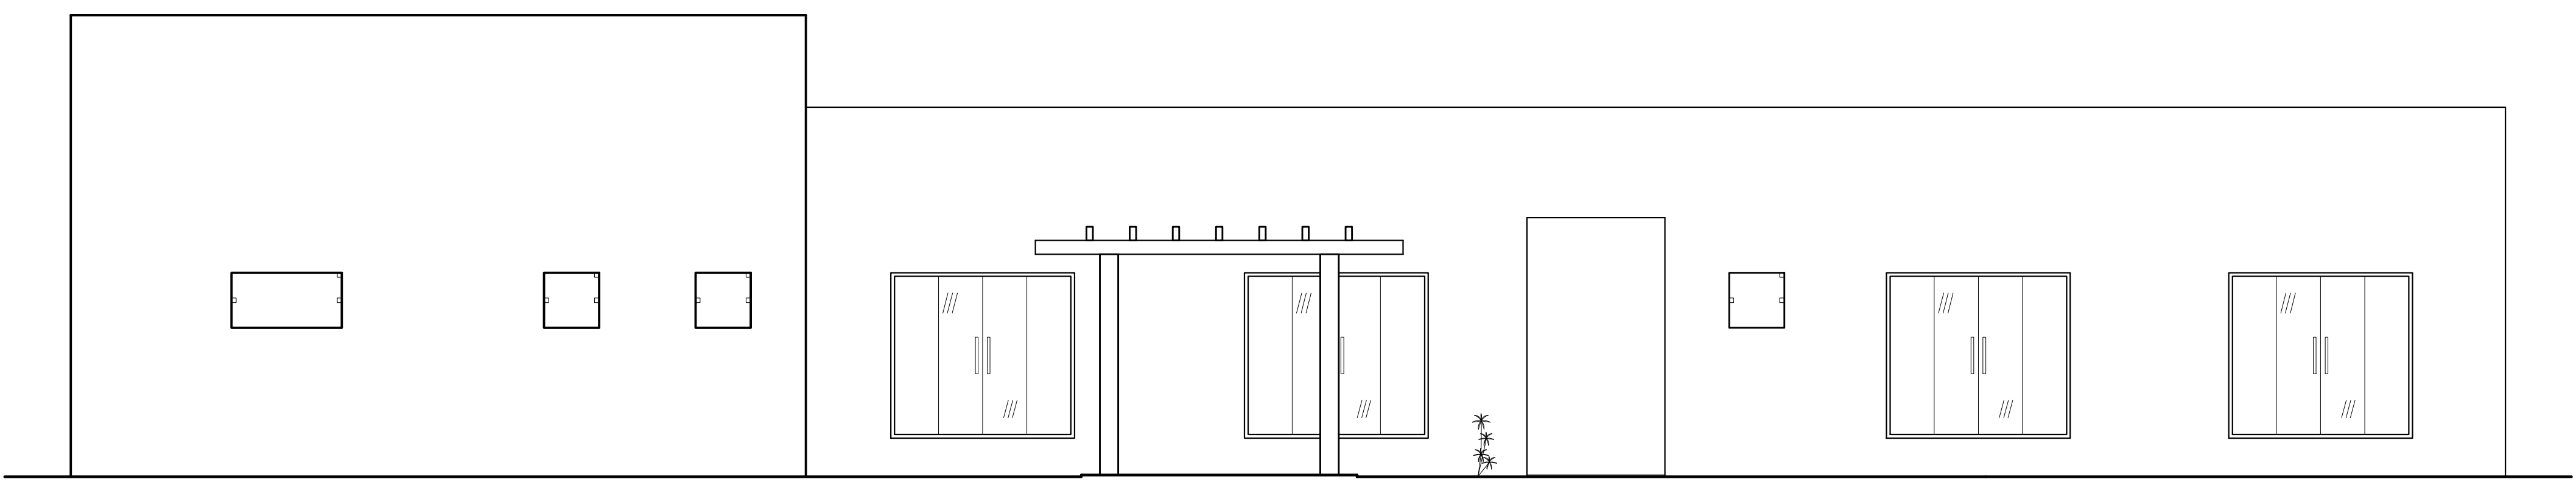

Fachada Oeste
Escala 1:50

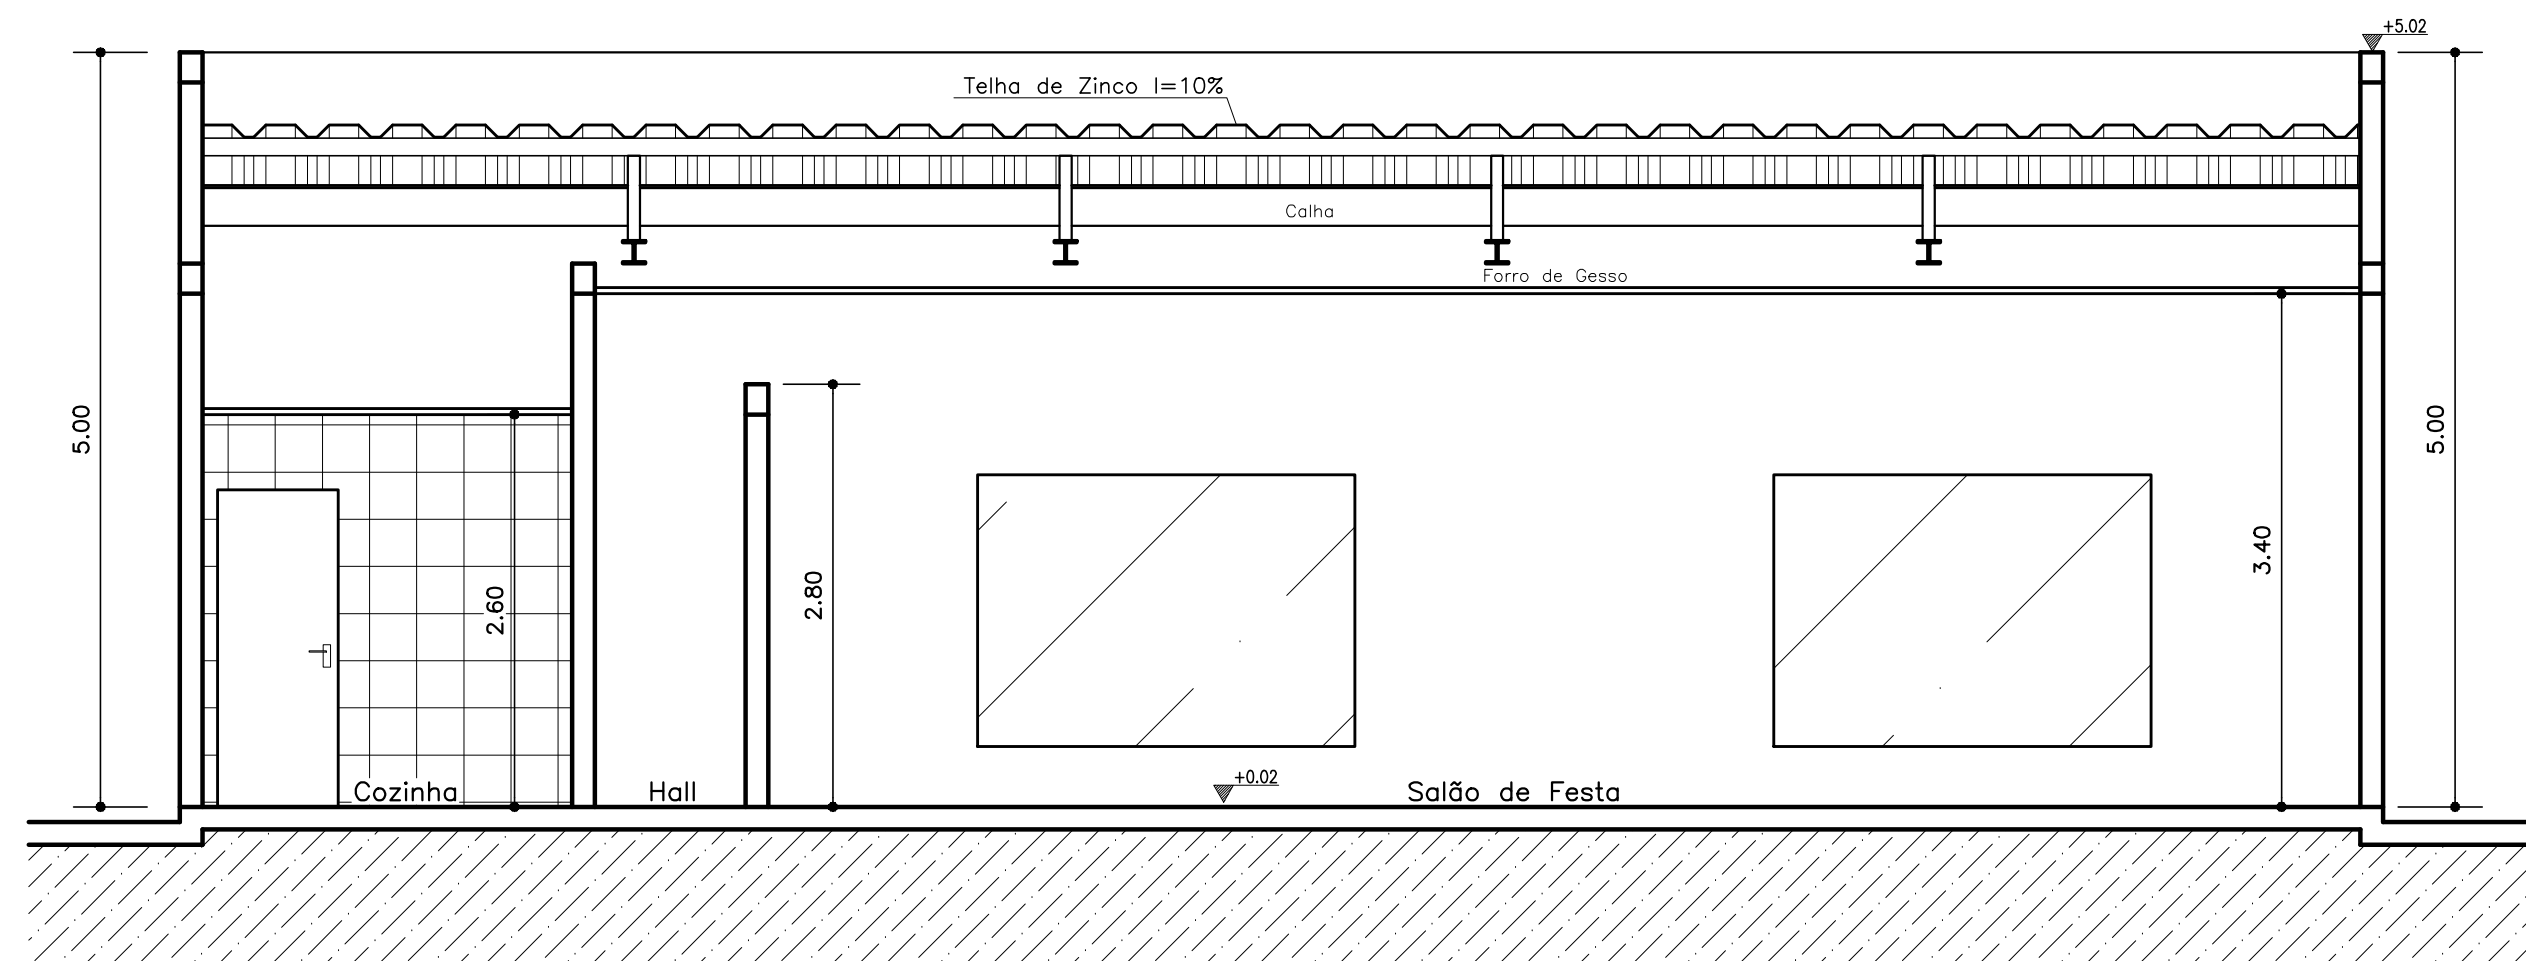

Corte E-F
Escala 1:50

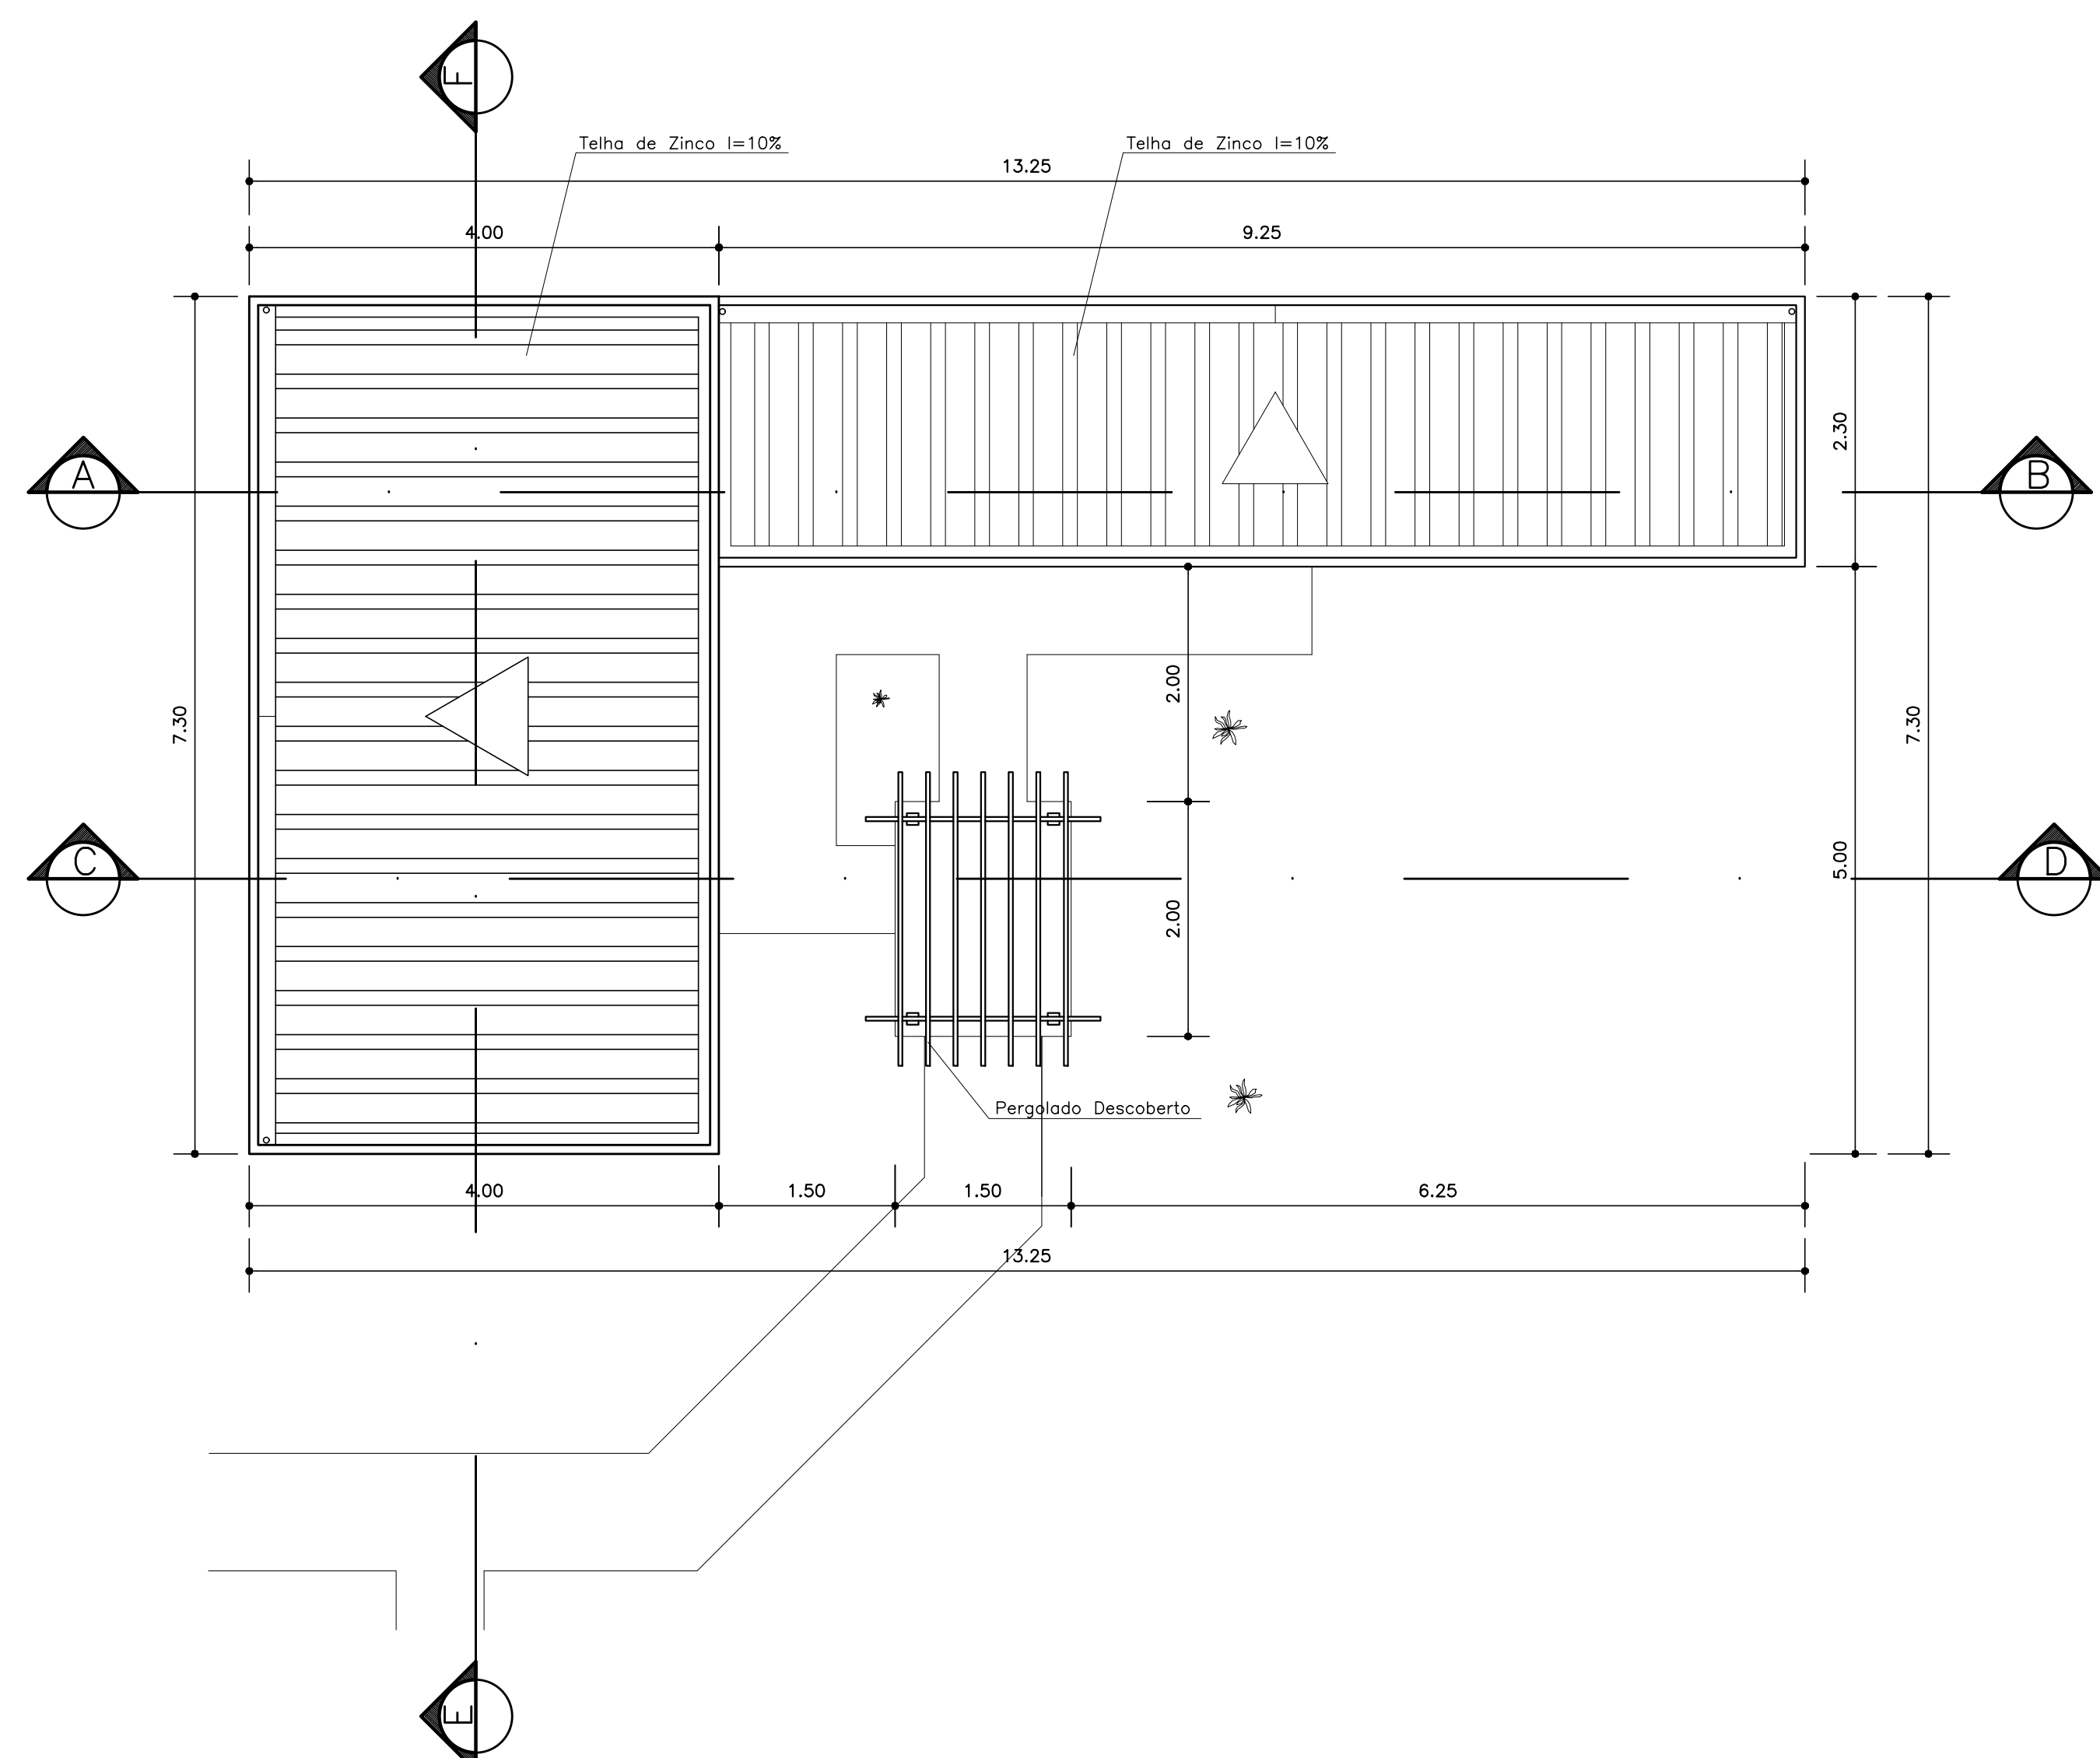

Cobertura
Escala 1:100

Nota:

Reservado a Prefeitura

PROPRIETÁRIA:
VCA DUCADO DA BARRA EMP. IMOB. SPE
LTD.A

CONSTRUTORA E INCORPORADORA

LOCALIZAÇÃO:
RUA G
LOTES DE AO 18, QUADRA H
LOTIFAMENTO CAMINHO DA BARRA
BARRIO PRIMAVERA
VITORIA DA CONQUISTA - BA

DESENHO:
Rômulo Silveira (77) 9 8811 9802
Arthur Soares (77) 9 9139 5972

PROJETO ARQUITETÔNICO
Alteração com ampliação do Alvará nº 463/21
CONDOMÍNIO
CONDE III
SALÃO DE FESTA, JOGOS E ACADEMIA

Nº DA FOLHA: 05/07
REVISÃO: 00
DATA: ABRIL / 2021
ESCALA: 1 : 50

PROJETO E RESPONSÁVEL TÉCNICO:
PEDRO DURVAL RIZZO ARAÚJO
ENG. CIVIL
CREA 92.101D-BA

REVISÃO	MODIFICAÇÕES	DATA	RESPONSÁVEL