



Planta Baixa Guarita
Escala 1:50


Dispositivo de Sinalização de trânsito instalado a
altura de pedestres, com luzes intermitentes
na cores amarela e vermelha e com entrada
de sinal sonoro, conforme a resolução nº 35,
que regulamenta o Art. 66 do CBT.

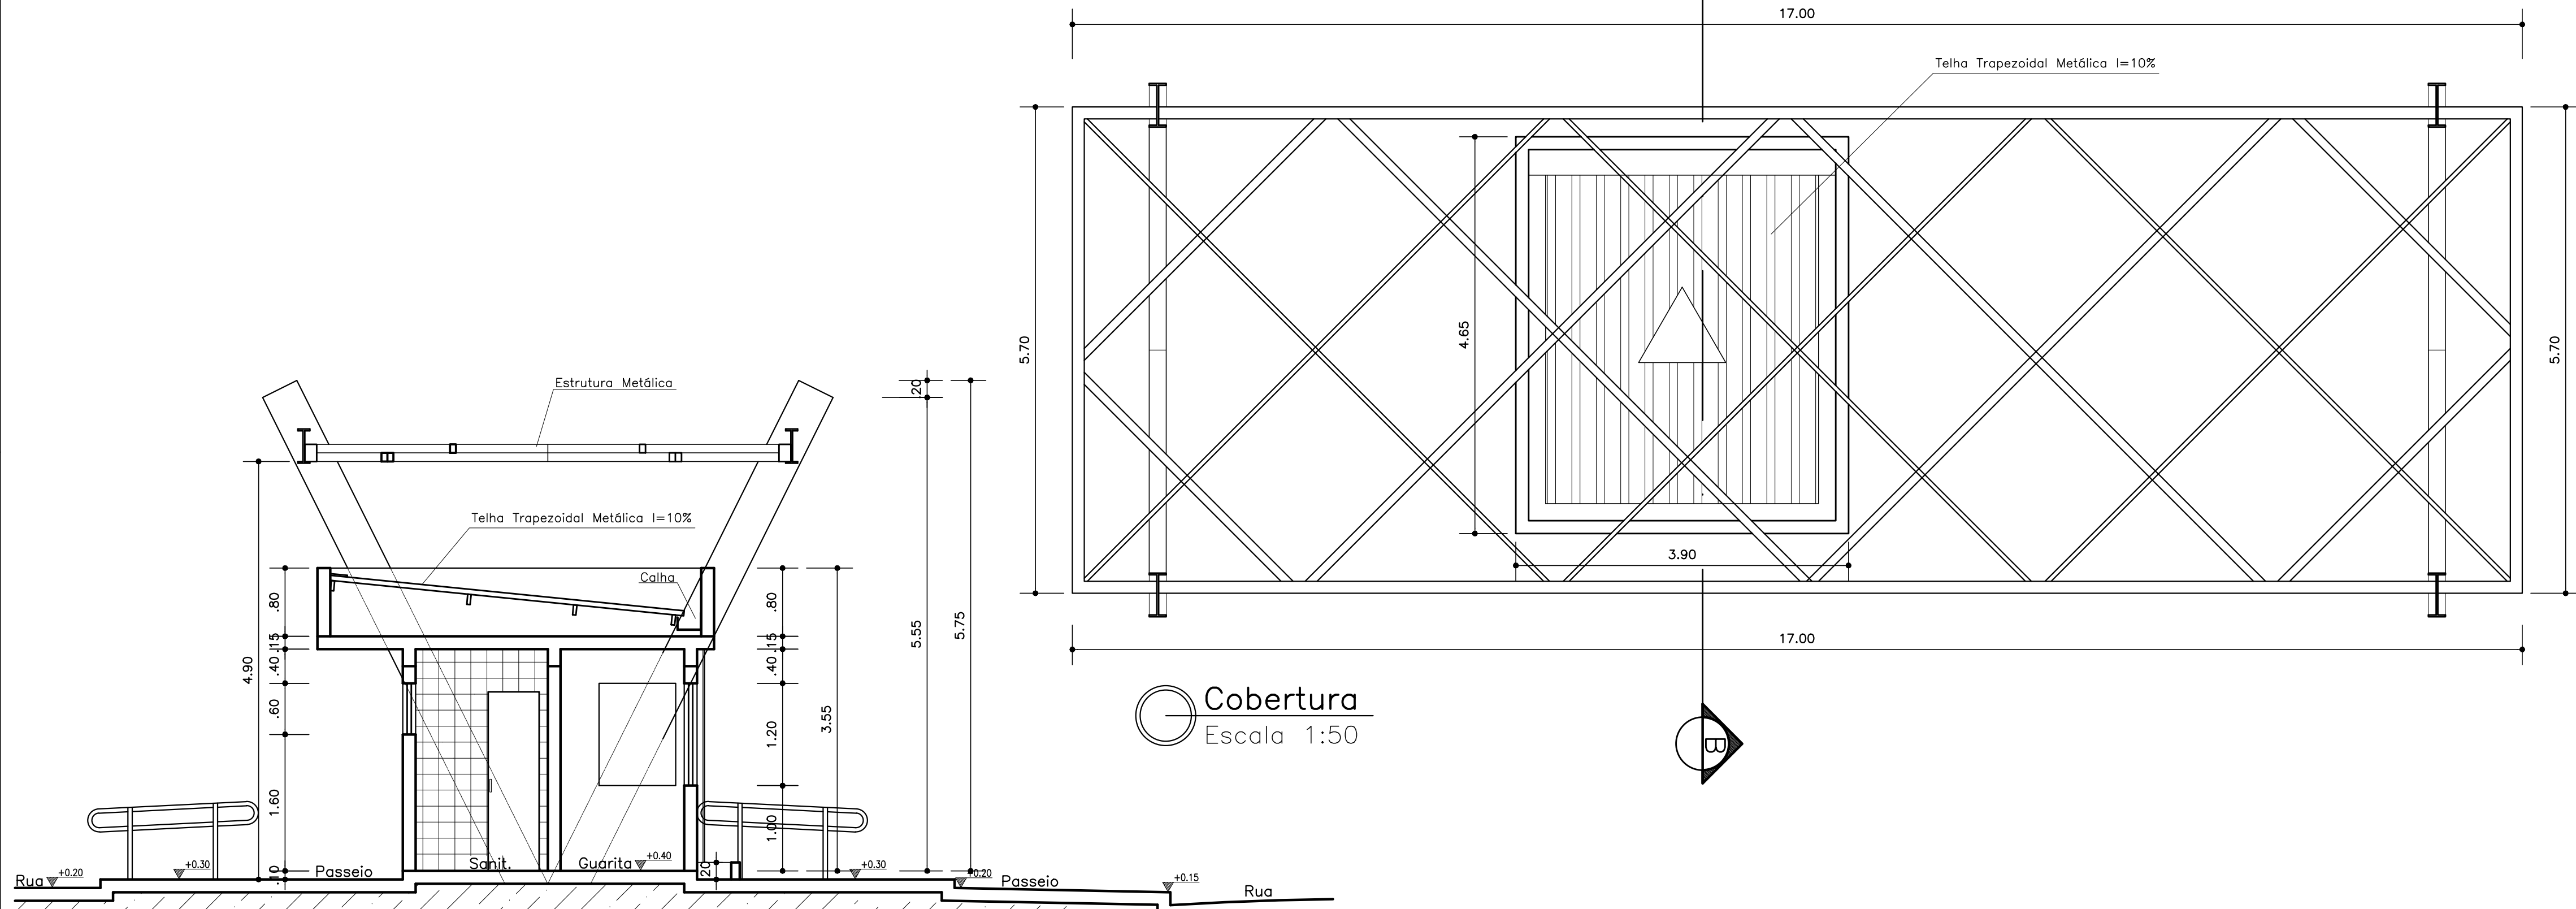


Corte A-B
Escala 1:50

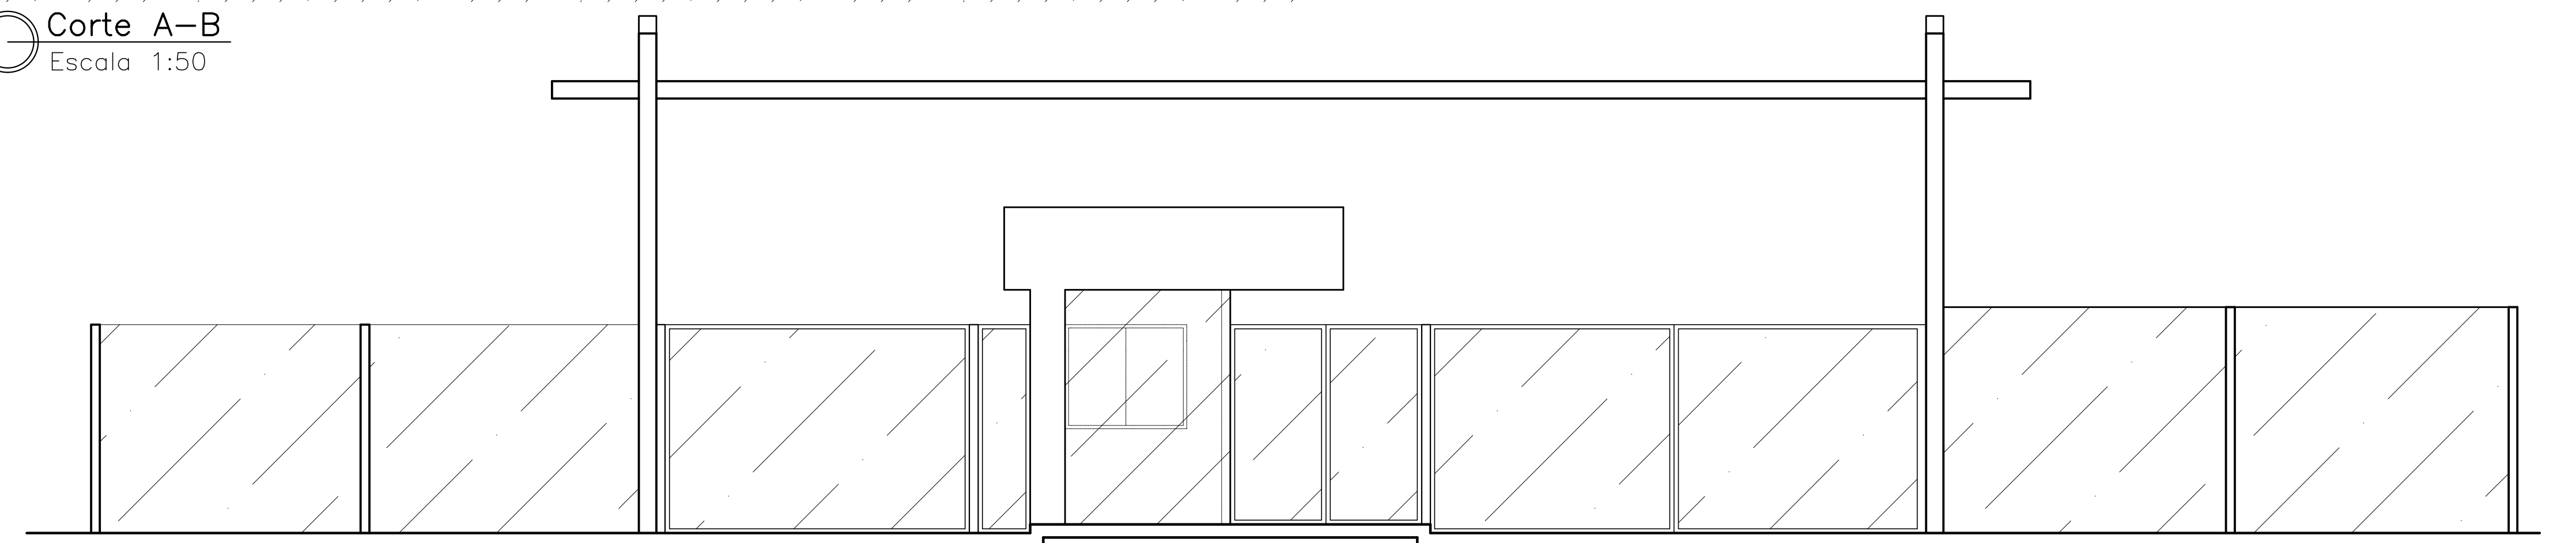


Fachada Frontal
Escala 1:50

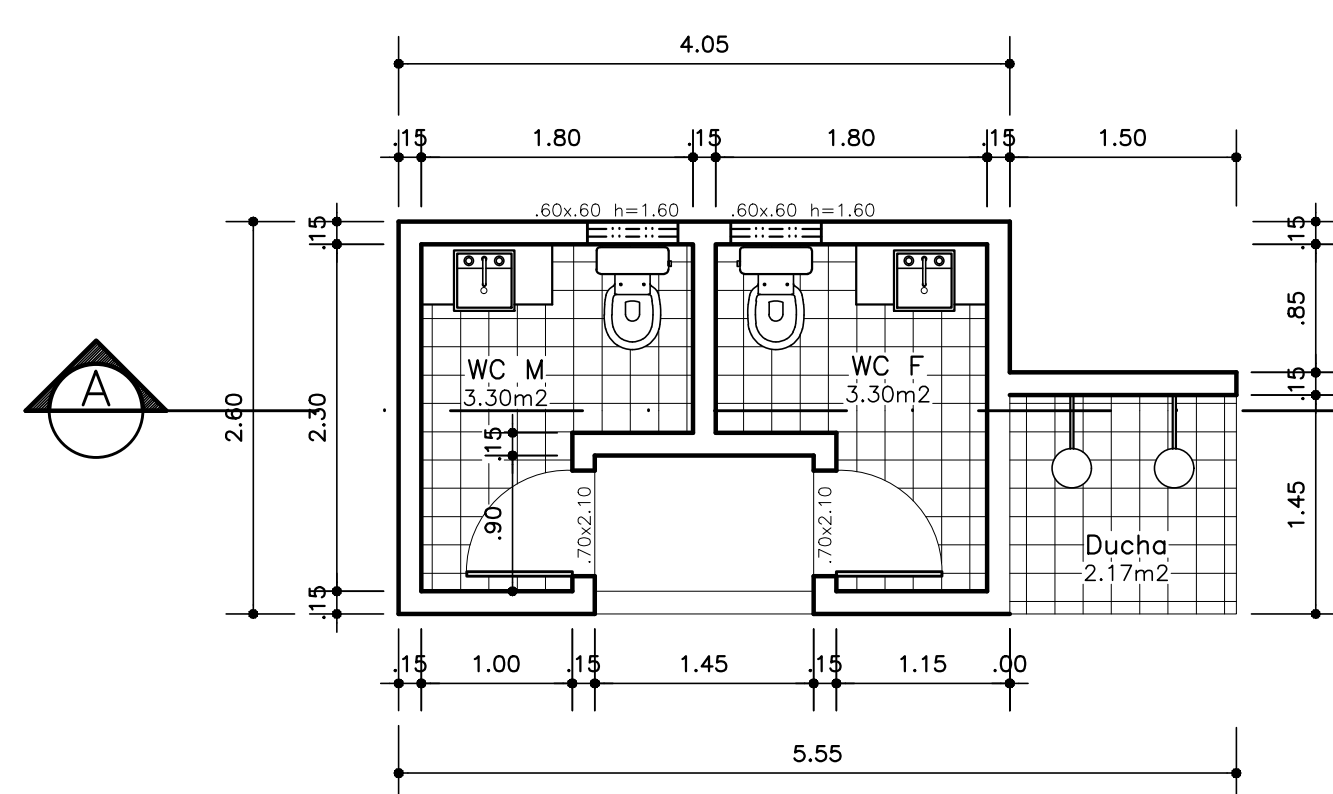


Planta Baixa Sanitários
Escala 1:50

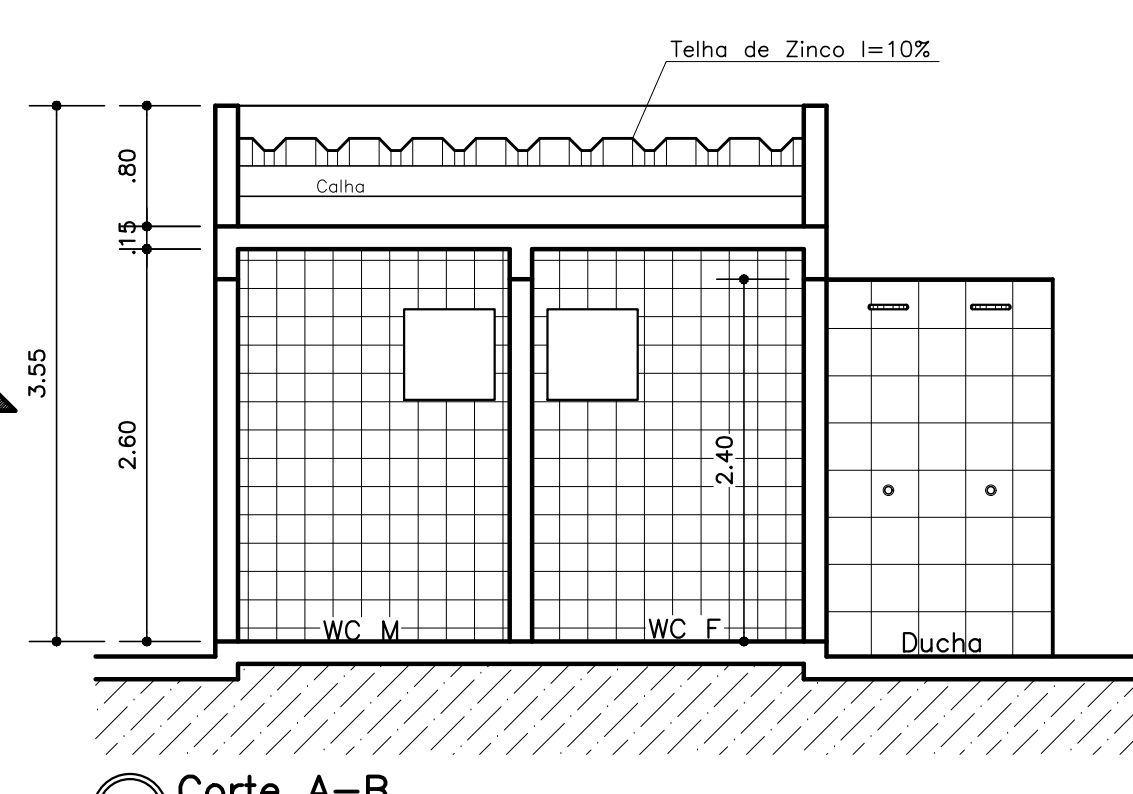


Corte A-B
Escala 1:50

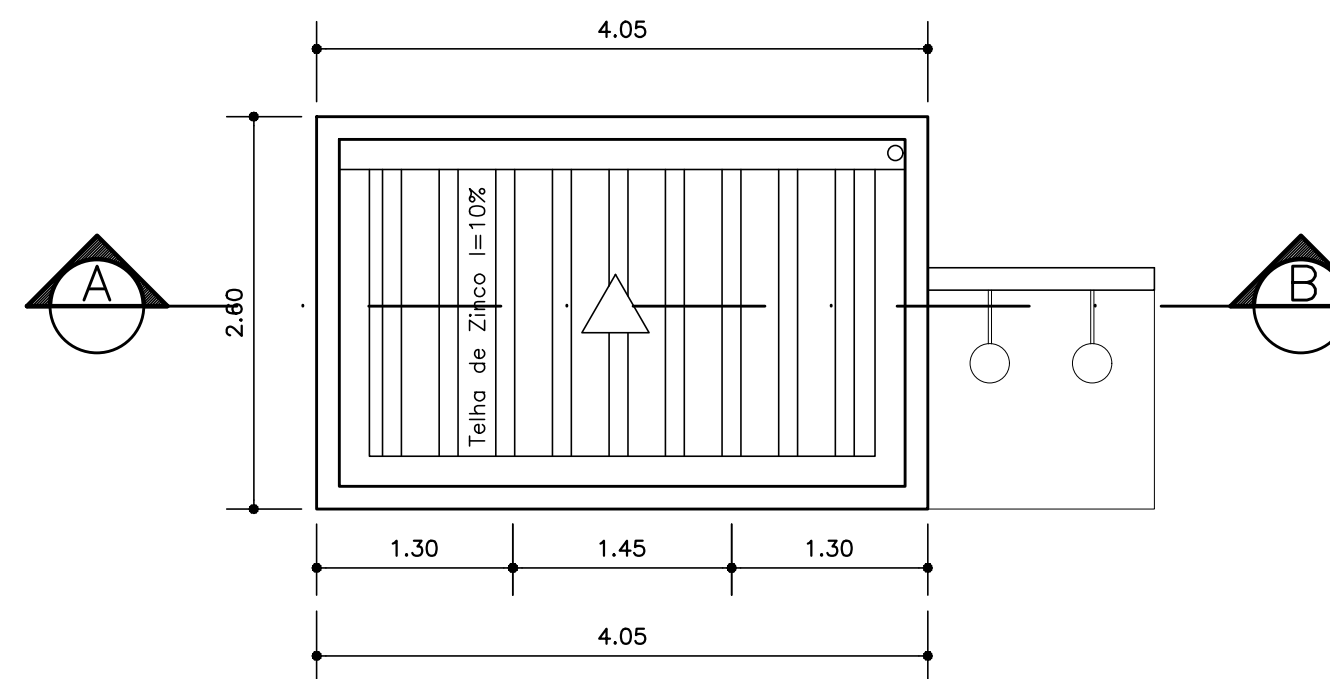


Cobertura
Escala 1:50

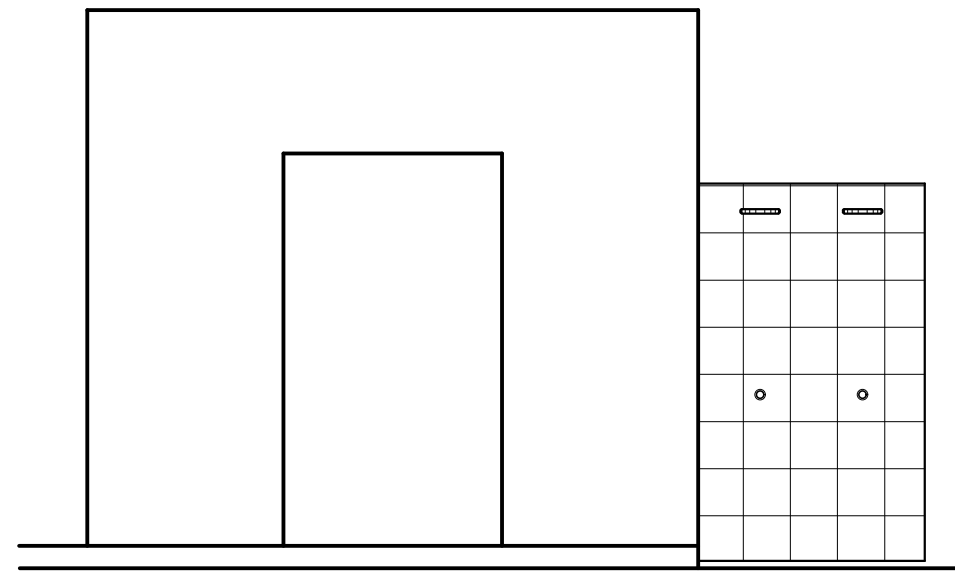


Fachada Frontal
Escala 1:50

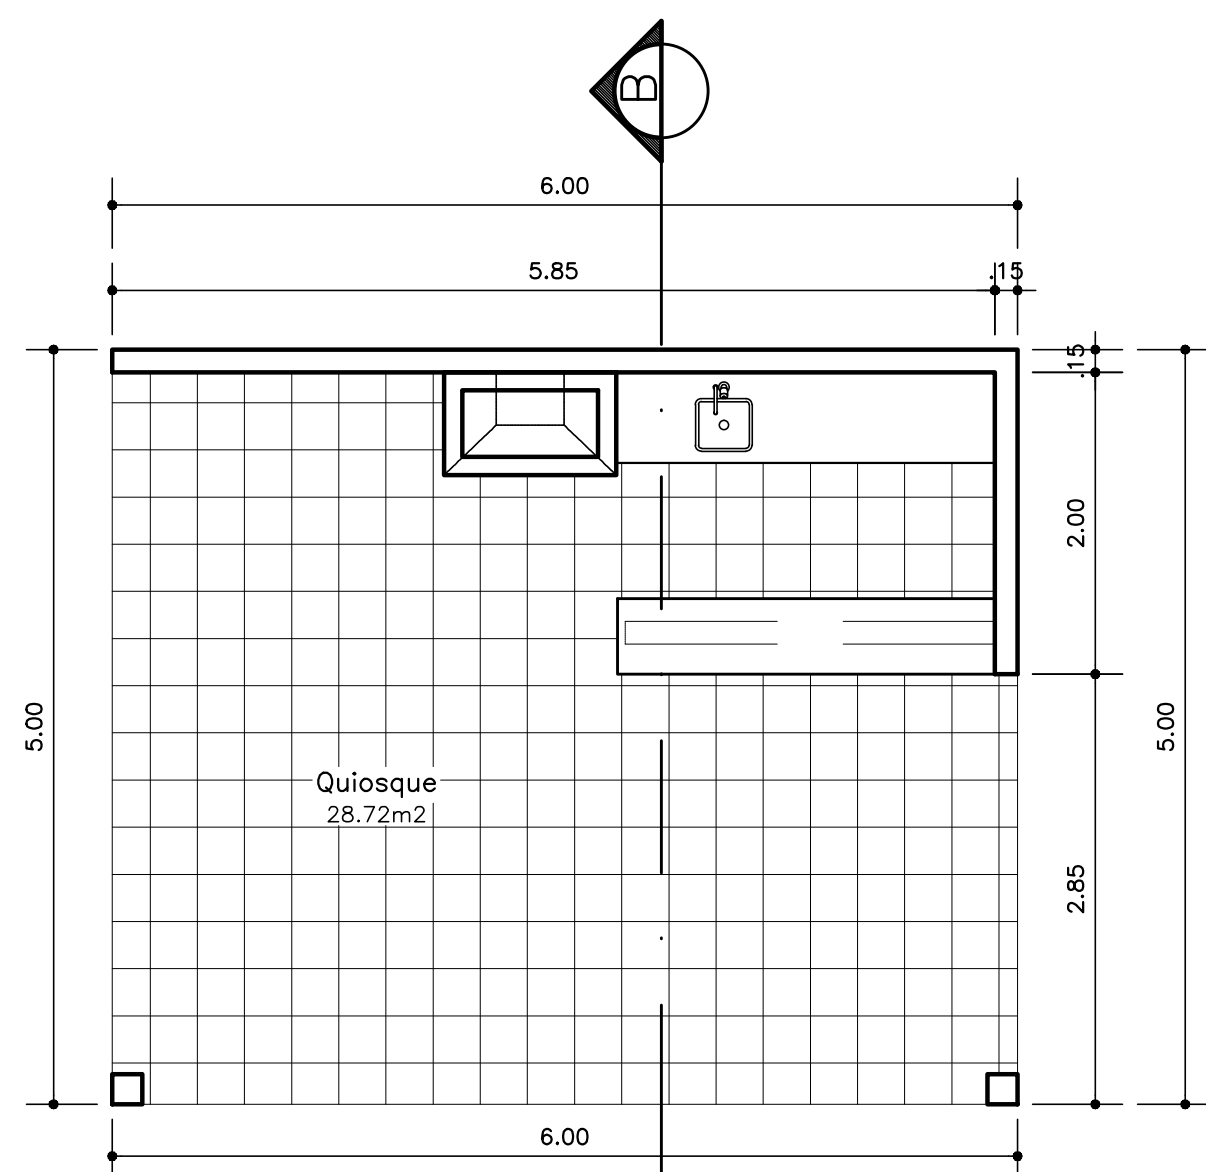


Planta Baixa Quiosque
Escala 1:50

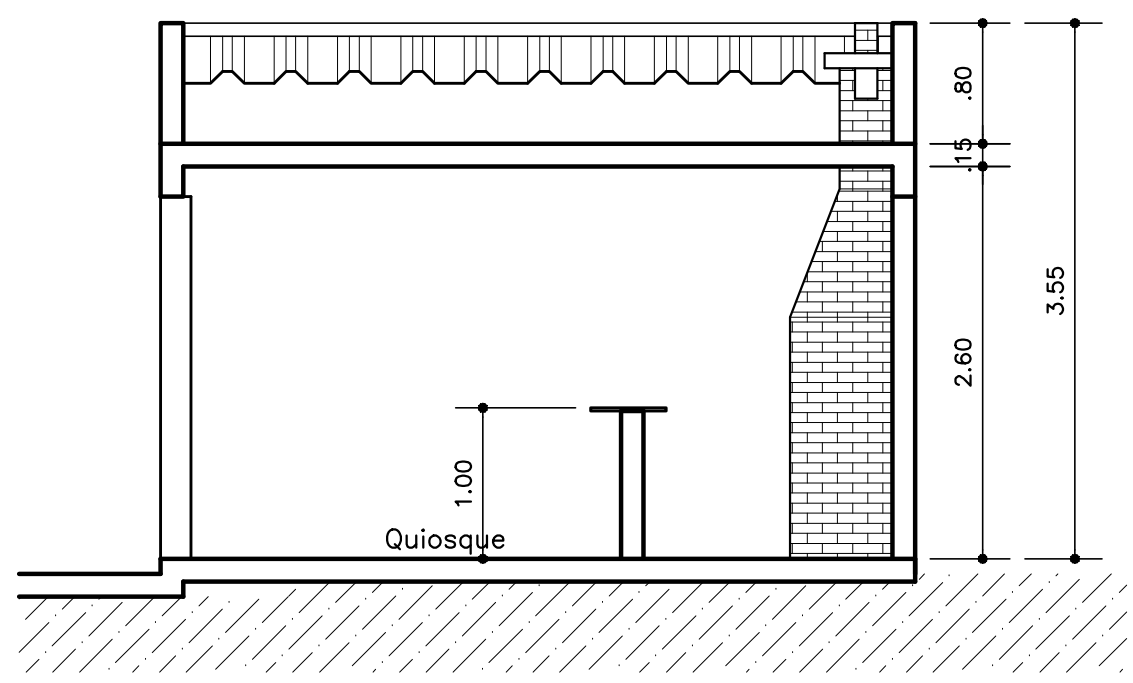


Corte A-B
Escala 1:50

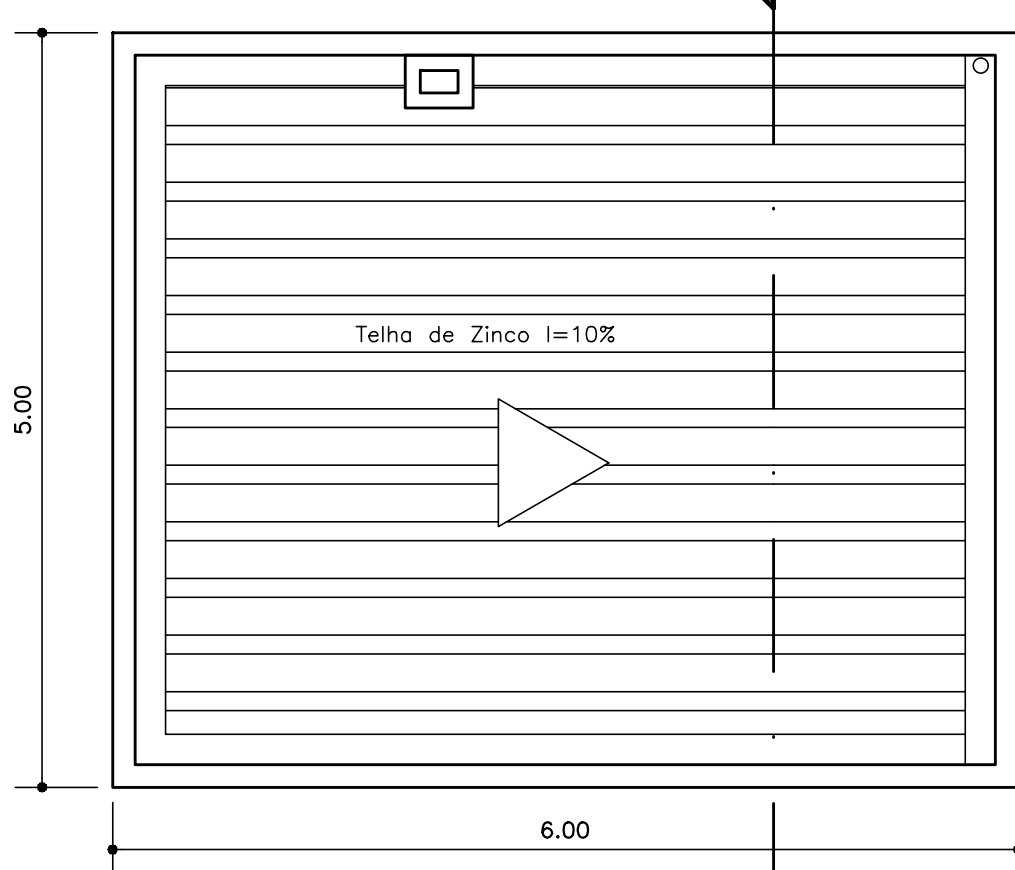


Cobertura
Escala 1:50

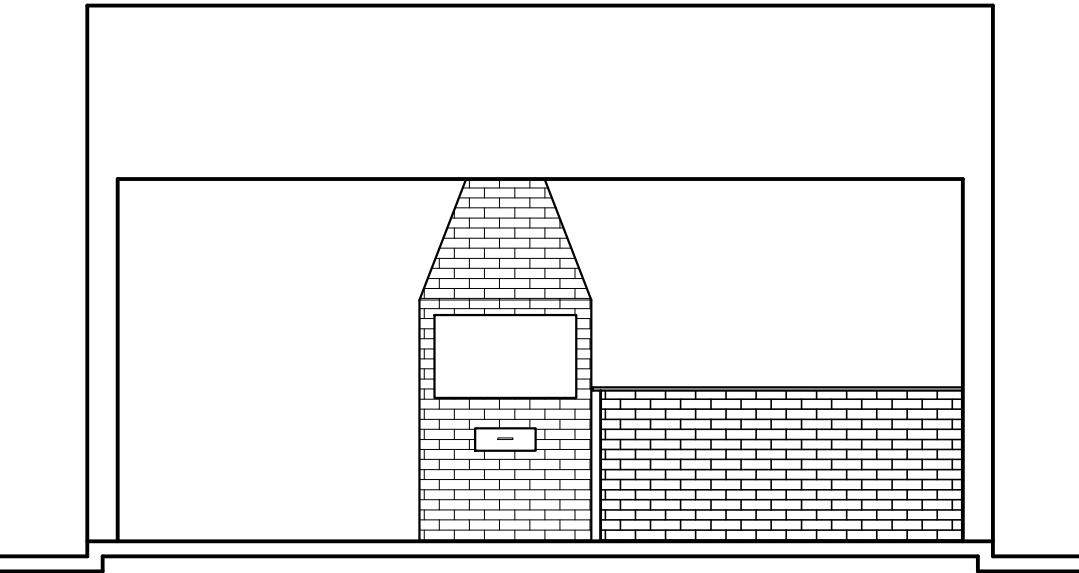


Fachada Frontal
Escala 1:50

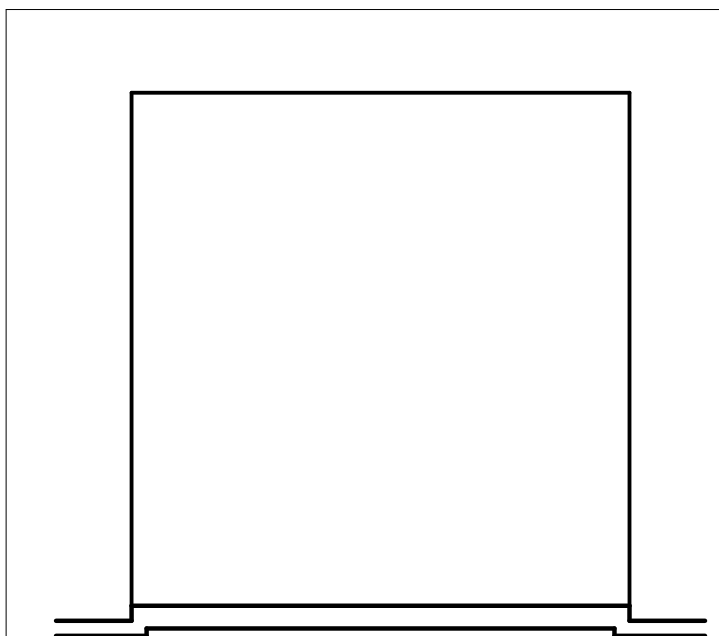


Fachada Frontal
Escala 1:50

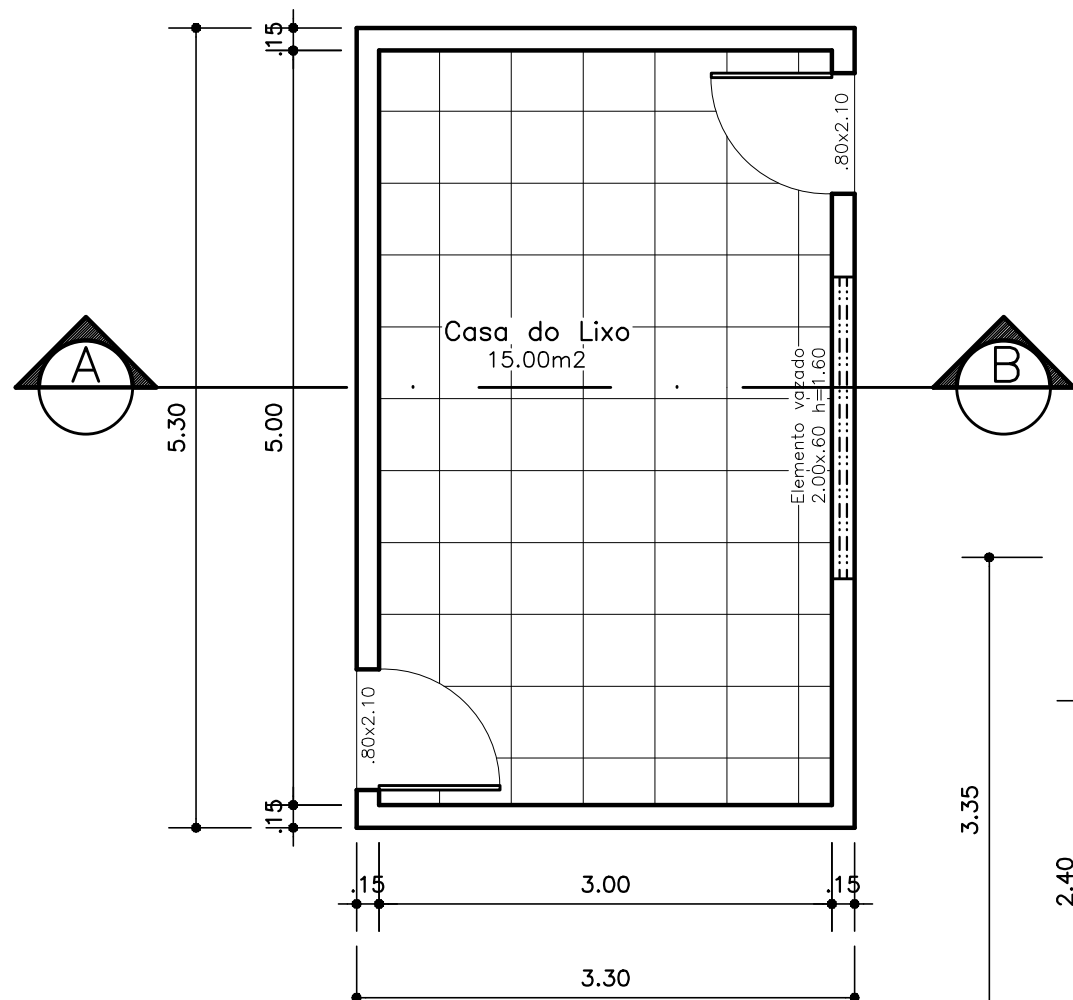

Planta Baixa Casa do Lixo
Escala 1:50

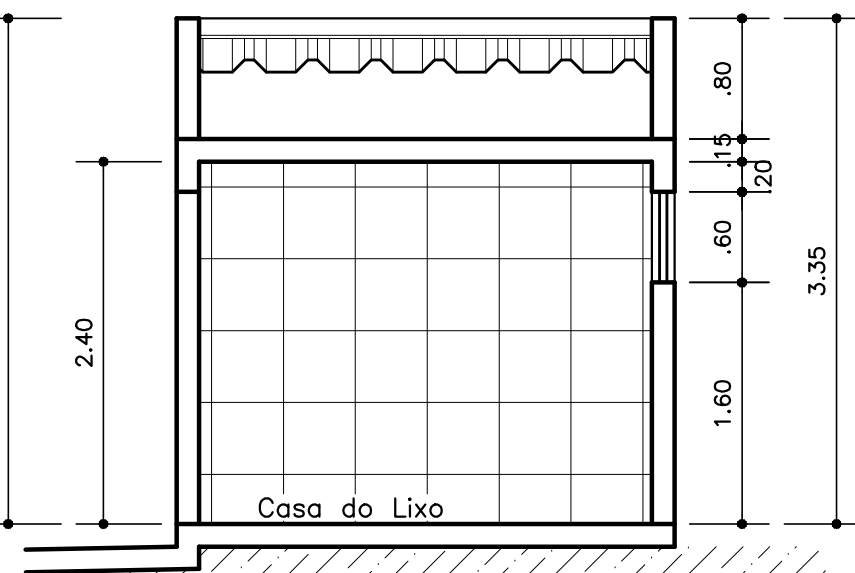

Corte A-B
Escala 1:50

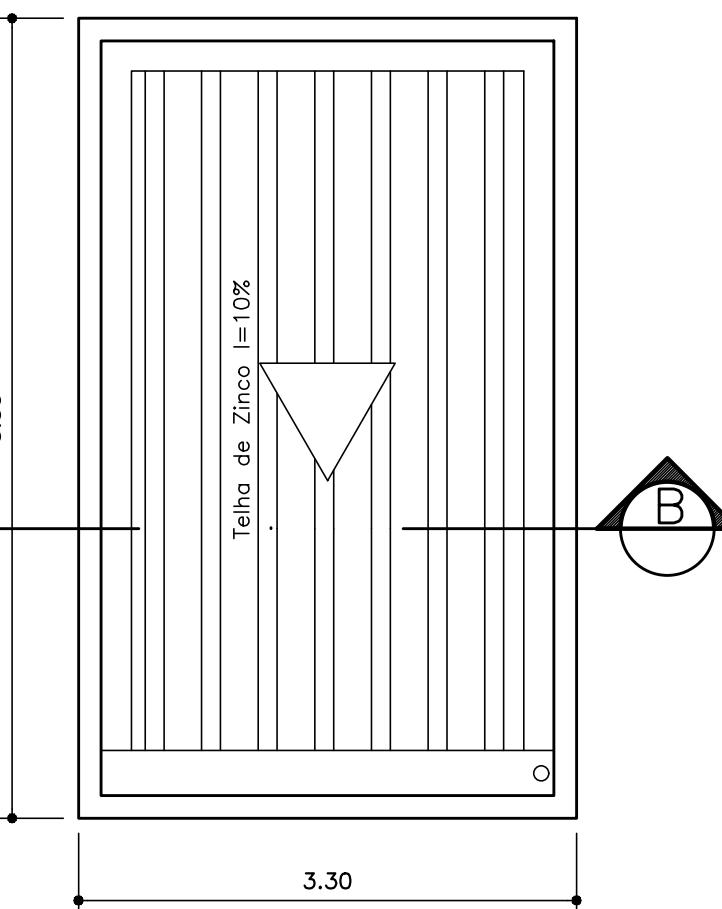

Cobertura
Escala 1:50

Nota:

Reservado a Prefeitura

PROPRIETÁRIA:
VCA DUCADO DA BARRA EMP. IMOB. SPE
LTD.A
VCA
CONSTRUTORA E INCORPORADORA
VOCÊ SEMPRE EM
PRIMEIRO LUGAR

LOCALIZAÇÃO:
RUA G
LOTES 05 AO 18, QUADRA II
LOTIFAMENTO CAMINO DA BARRA
BARRIO PRIMAVERA
VITÓRIA DA CONQUISTA - BA
DESENHO:
Rômulo Silveira (77) 9 8831 9802
Arthur Soares (77) 9 9109 5975

PROJETO ARQUITETÔNICO
Alteração com ampliação do Alvará nº 463/21
CONDOMÍNIO
CONDE III
GUARITA, CASA DE LIXO, SANITÁRIO E QUIOSQUE

Nº DA FOLHA: 06/07
REVISÃO: 00
DATA: ABRIL / 2021
ESCALA: 1 : 50

PROJETO E RESPONSÁVEL TÉCNICO:
PEDRO DURAL RIZZO ARAÚJO
ENG. CIVIL
CREA 92.101D-BA
REVISÃO: MODIFICAÇÕES DATA RESPONSÁVEL