

Corte A-B  
Escala 1:50





Corte C-D  
Escala 1:50



Corte E-F  
Escala 1:50




Fachada Frontal  
Escala 1:50

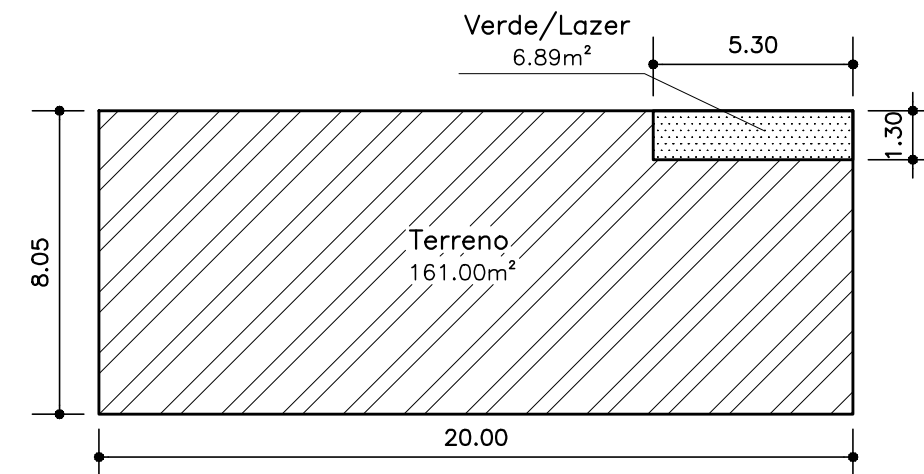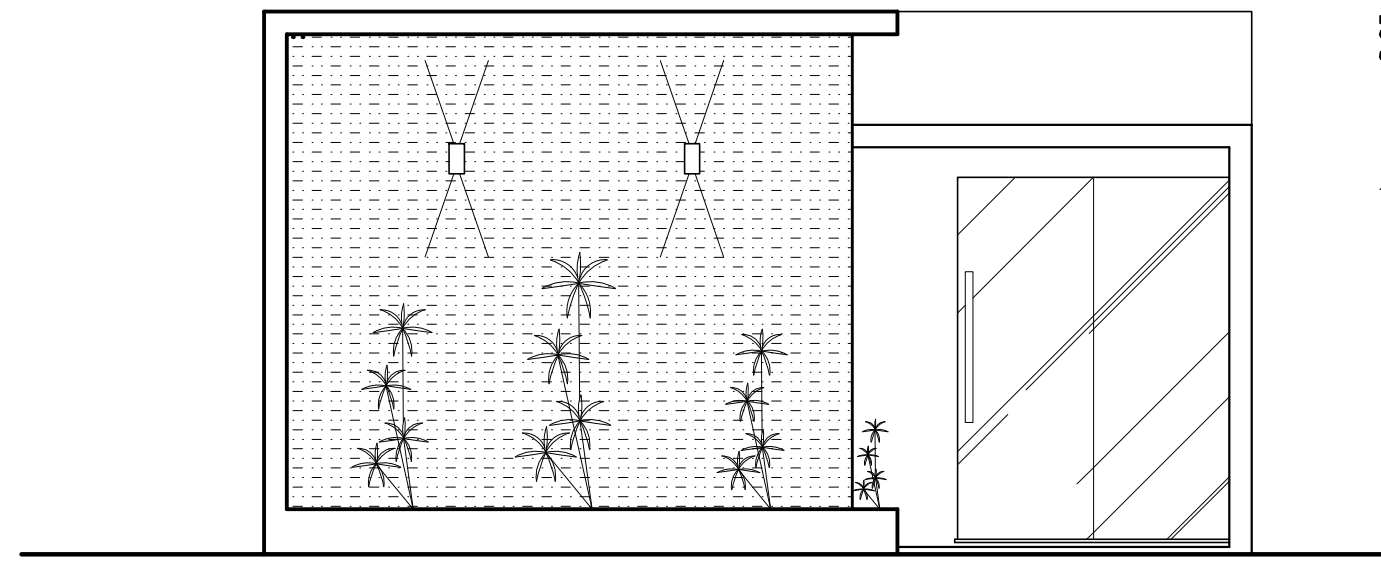

Terreno  
Escala 1:200

QUADRO DE ÁREAS	
COEFICIENTE DE APROVEITAMENTO - Ca	0,5037
COEFICIENTE DE OCUPAÇÃO - Co	0,5037
COEFICIENTE DE PERMEABILIDADE DO TERRENO - Cp	0,3565
ÁREA CONSTRUÍDA TOTAL	77,63m²
ÁREA DO PAVIMENTO TERREO	77,63m²
ÁREA OCUPADA	77,63m²
ÁREA DO TERRENO	154,11m²
ÁREA PERMEÁVEL	54,95m²
ÁREA CONSTRUÍDA P/ CÁLCULO DO Ca	77,63m²
ÁREA LIVRE	76,48m²
GABARITO DE ALTURA DA EDIFICAÇÃO	3,50m
PAVIMENTOS	01
NÚMERO DE VAGAS NA GARAGEM	02

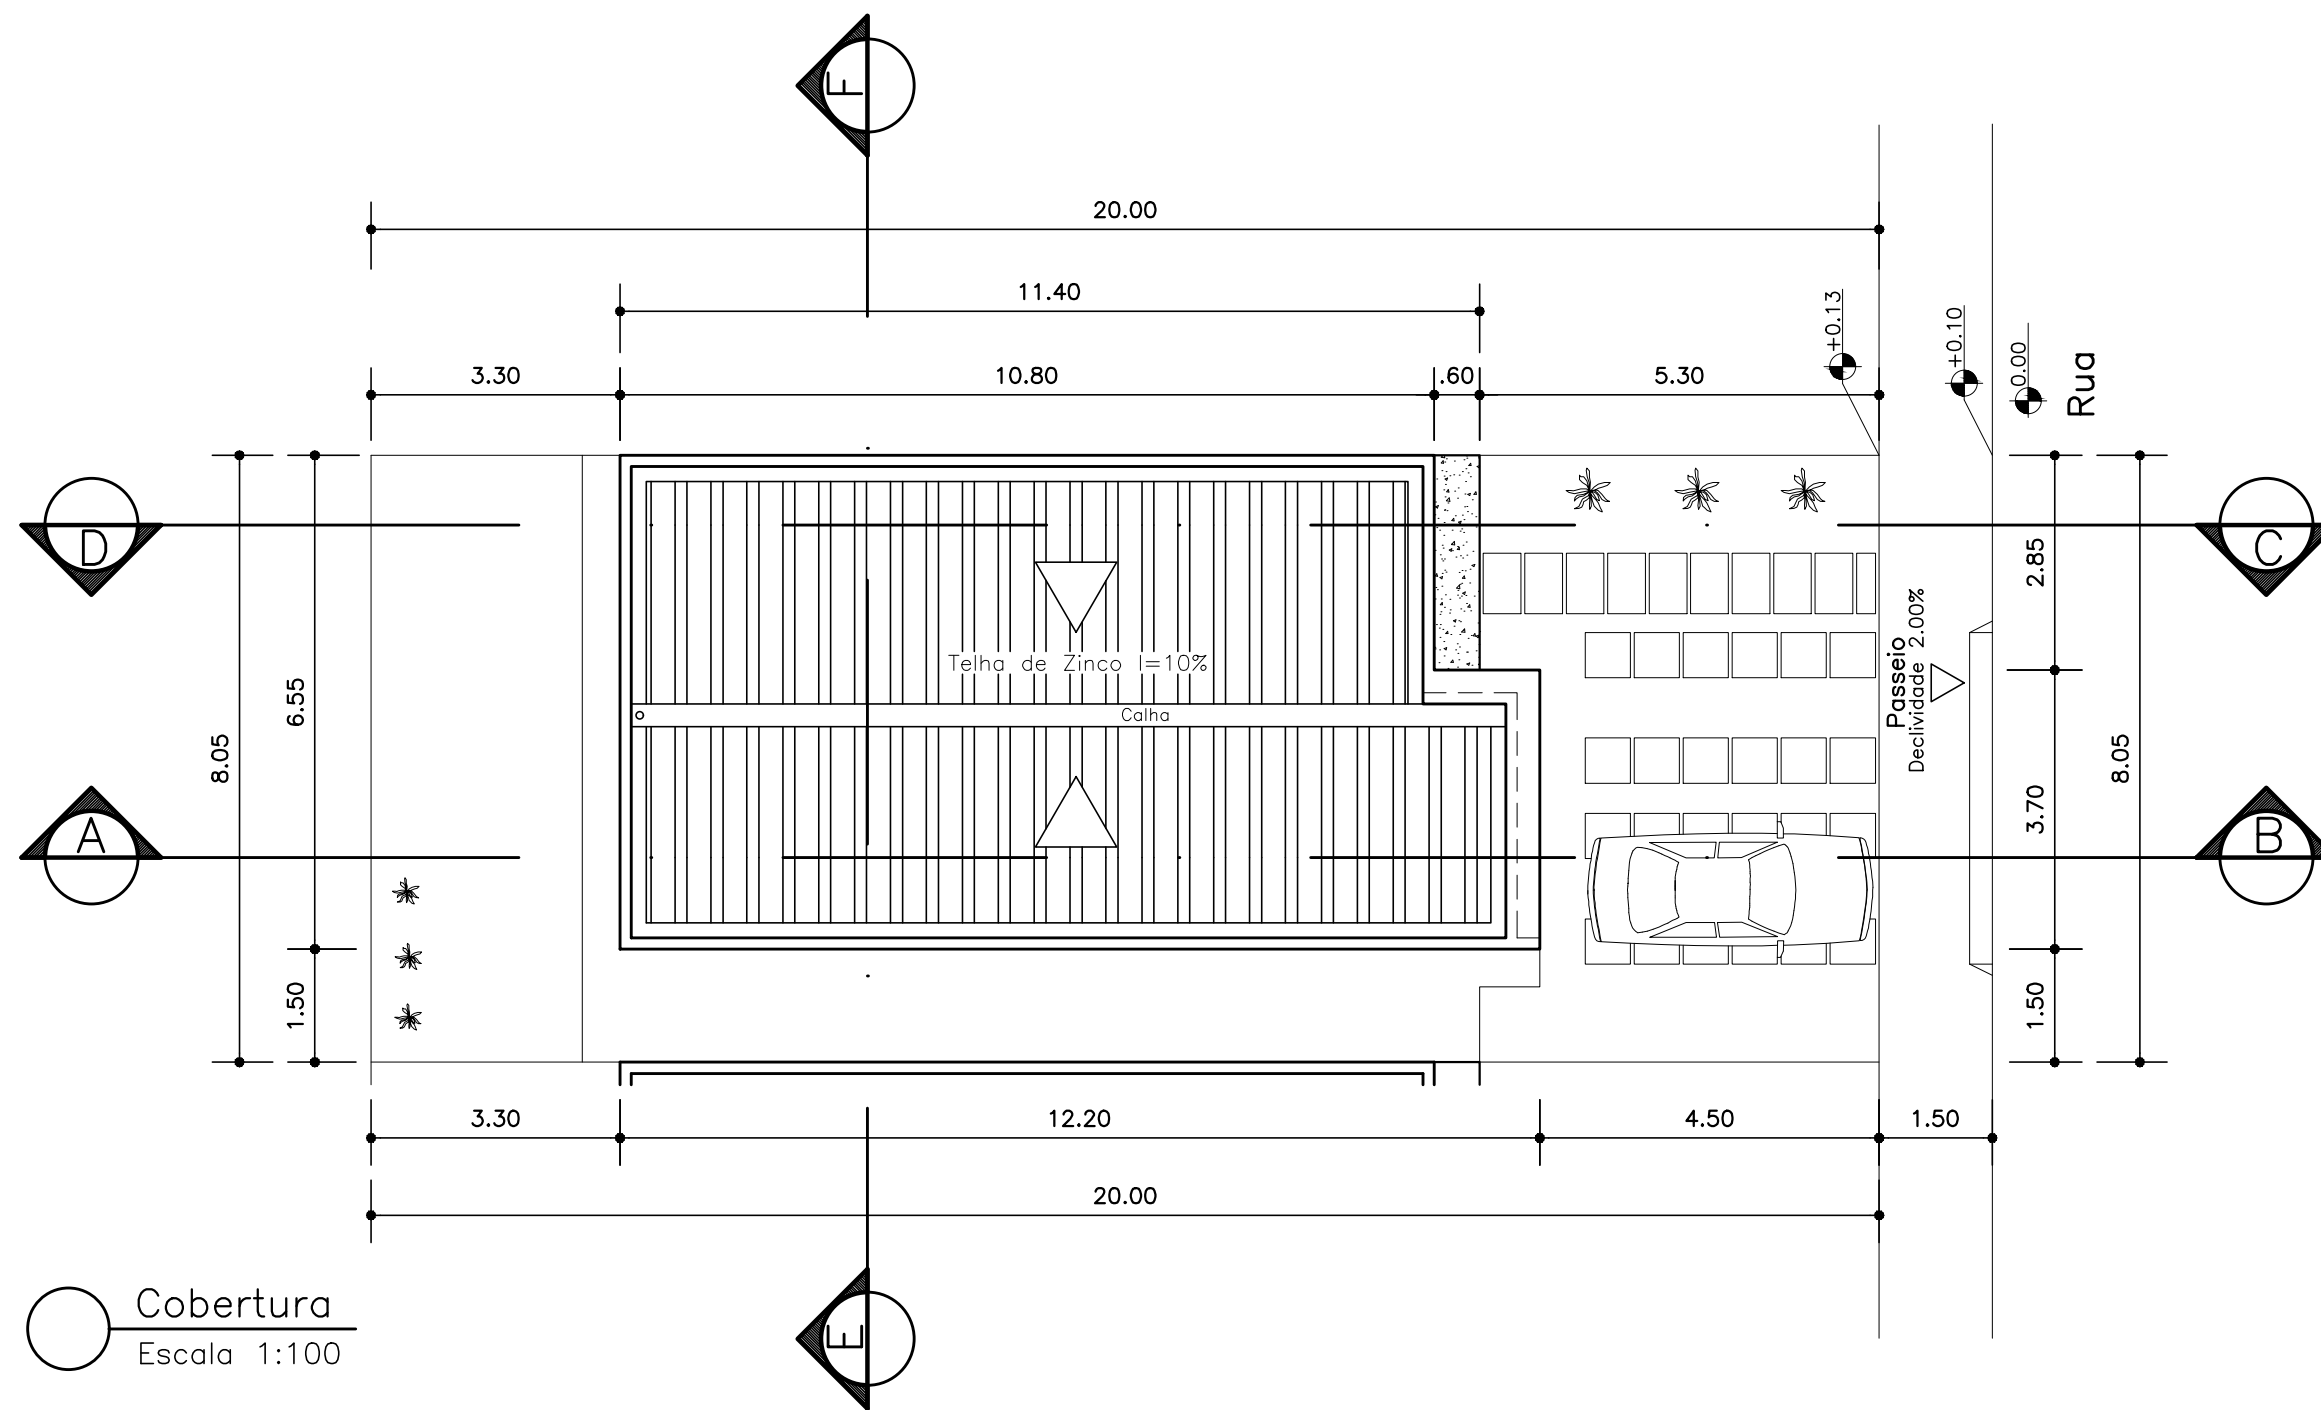

Cobertura  
Escala 1:100

Nota:

Reservado à Prefeitura

PROPRIETÁRIA:  
VCA DUCADO DA BARRA EMP. IMOB. SPE  
LTD.

PROJETO ARQUITETÔNICO  
Alteração com ampliação do Alvará nº 463/21  
CONDÔMÍNIO  
CONDE III  
UNIDADE RESIDENCIAL

— VOCÊ SEMPRE EM PRIMEIRO LUGAR —

LOCALIZAÇÃO:  
RUA G  
LOTES 05 AO 16, QUADRA H  
LOTEAMENTO CAMINHO DA BARRA  
BAIRRO PRIMAVERA  
VITÓRIA DA CONQUISTA - BA

DESENHO:  
Rômulo Silveira (77) 9 8831 9802  
Arthur Soares (77) 9 9139 5975

Nº DA FOLHA: 04/07

REVISÃO: 00

DATA: ABRIL / 2021

ESCALA: 1 : 50

PROJETO E RESPONSÁVEL TÉCNICO:  
PEDRO DURVAL RIZZO ARAÚJO  
ENG. CIVIL  
CREA 92.101D-BA

REVISÃO	MODIFICAÇÕES	DATA	RESPONSÁVEL